


Схема расположения объектов на территории МАДОУ № 5

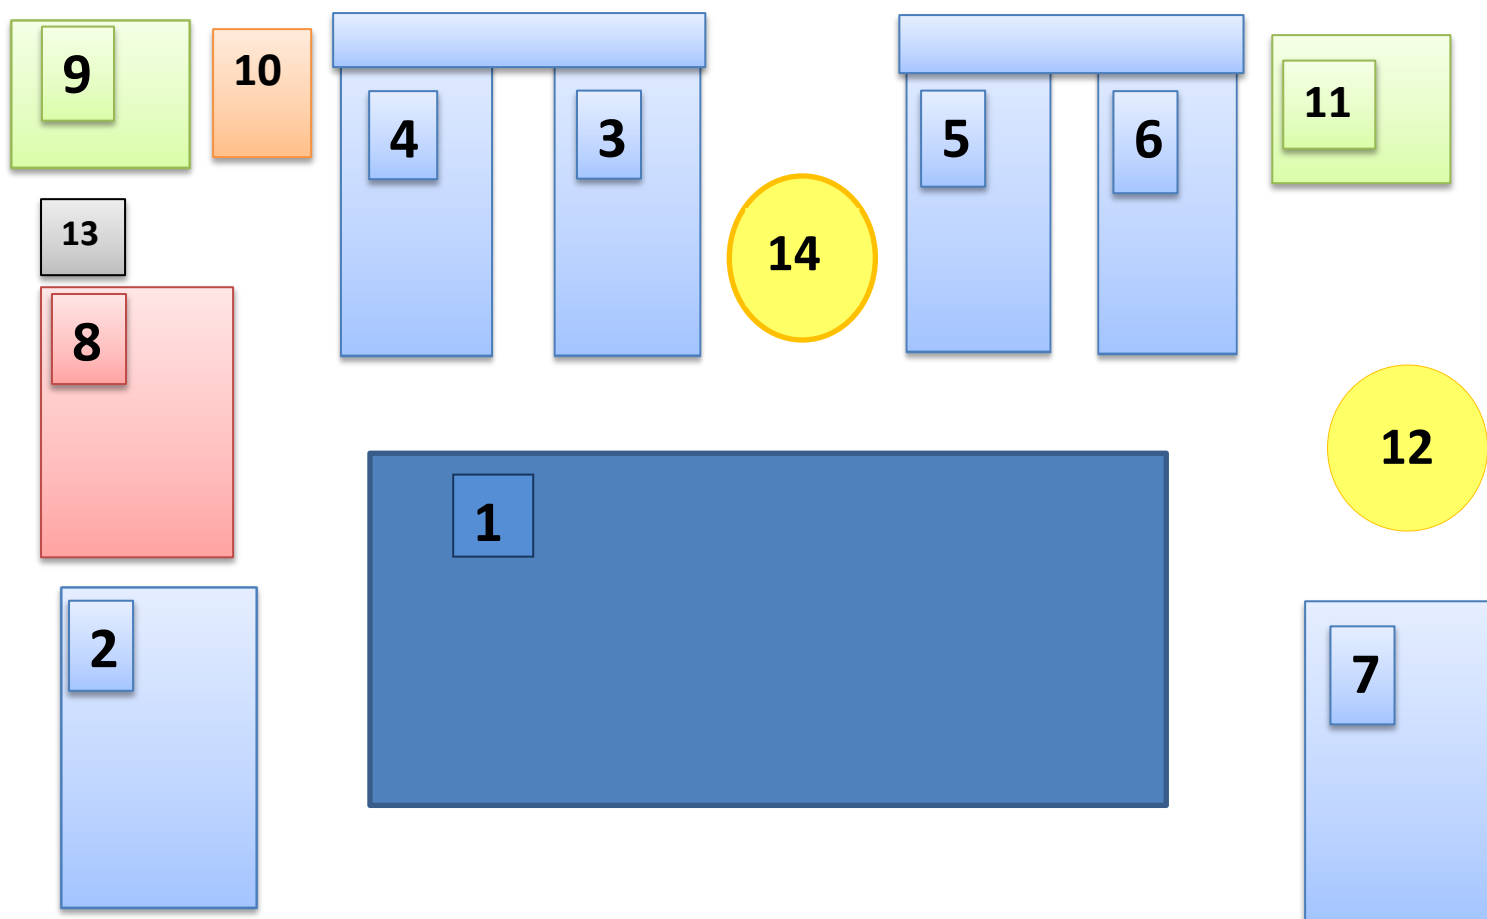

- 1 – здание детского сада
- 2 – прогулочный участок № 1
- 3 – прогулочный участок № 2
- 4 – прогулочный участок № 3
- 5 - прогулочный участок № 4
- 6 – прогулочный участок № 5
- 7 – прогулочный участок № 6
- 8 – спортивная площадка
- 9 – многофункциональный центр
- 10 – «Казачий дворик»
- 11 – сарай, подвал
- 12 – «Поляна сказок»
- 13 – уличный туалет
- 14 – Центр ПДД